


RZUT TECHNICZNY BOISKA DO SIATKÓWKI skala 1:200

- UWAGI:**
1. Nawierzchnia poliuretanowa, kolor: zielony
 2. Linie wyznaczające stępy boiska gr. 5cm, kolor niebieski
 3. Wymiary boiska do siatkówki 18x9m, ilość boisk - 1szt.

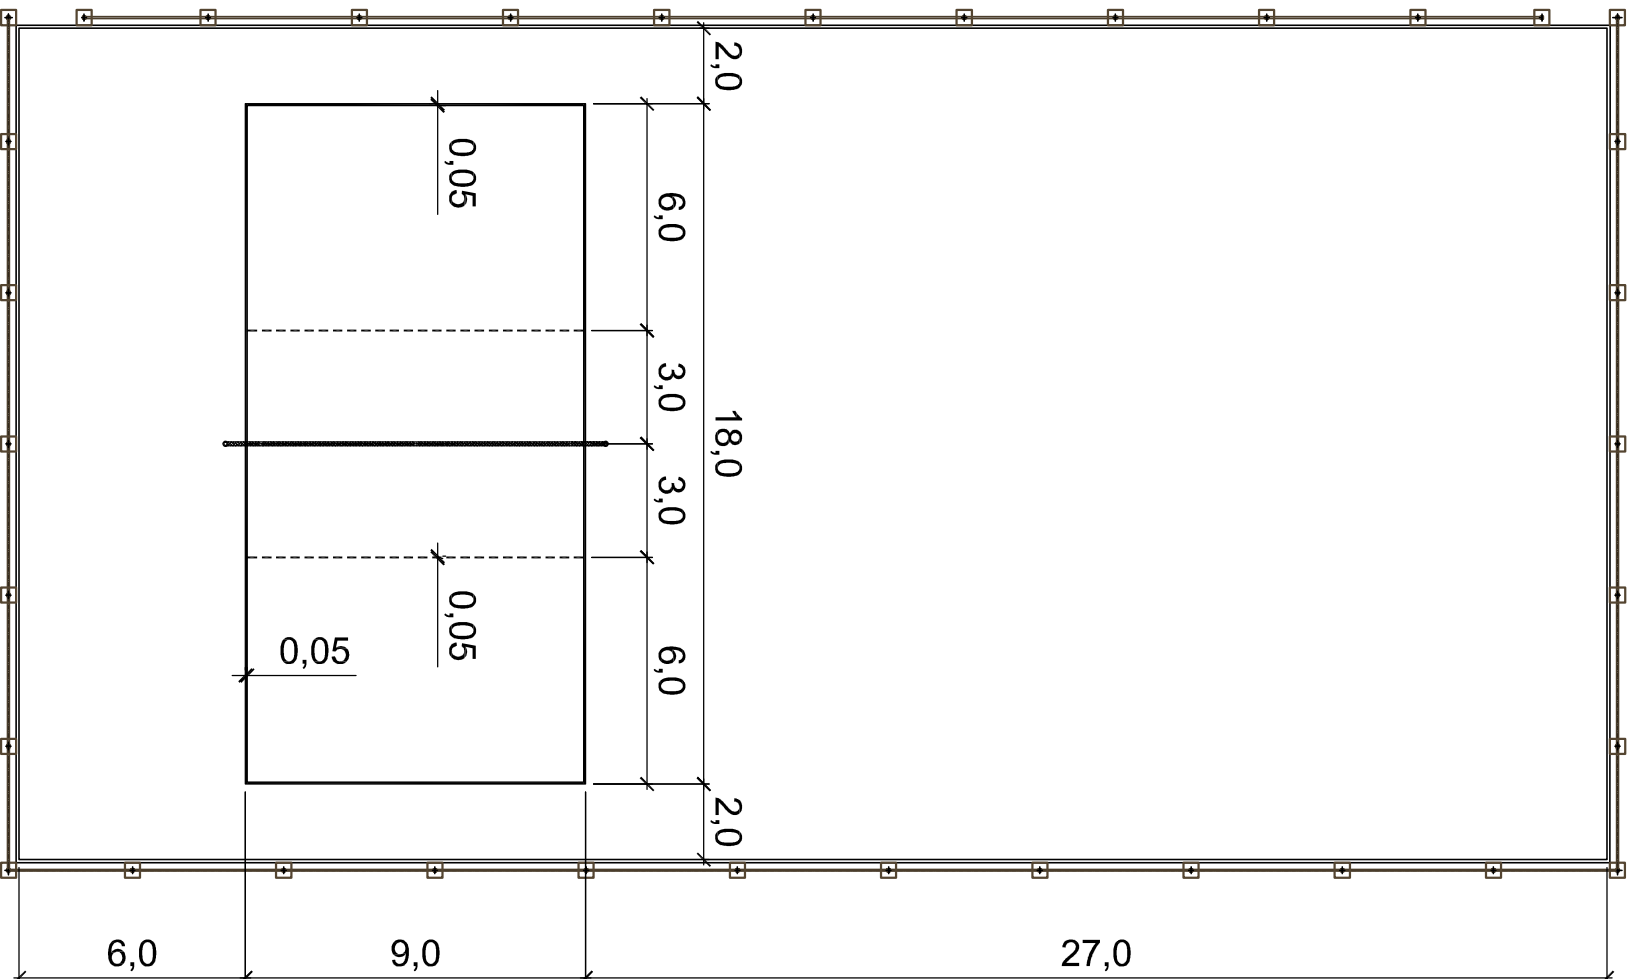

PROJEKTY I NADZÓR
MARCIN WĄCHNICKI
ul. Krzywa 48, 76-200 Słupsk
kom.: 507 565 061
e-mail: mwachnicki@gmail.com

INWESTYCJA:
Projekt budowy boiska przy Szkole Podstawowej
nr 9 w Słupsku, przy ul. Malachowskiego 9 w
Słupsku, dz. nr 283, obr. 6.

INWESTOR:
Miasto Słupsk
Plac Zwycięstwa 3
76-200 Słupsk

FAZA:
PROJEKT BUDOWLANO-WYKONAWCZY

TYTUŁ RYSUNKU:
RZUT TECHNICZNY BOISKA
DO SIATKÓWKI

BRANŻA: SKALA:
ARCHITEKTURA 1:200

PROJEKTANT - b. architektoniczna: PODPIS:
mgr inż. Paweł Pławski
upr. nr 51/99/OL

PROJEKTANT - b. konstrukcyjna: PODPIS:
mgr inż. Anna Wąchnicka
upr. nr ZAP/0020/POOK/09
do poj. bez ograniczeń w spec. konstrukcyjno-budowlanej

DATA: NR RYSUNKU:
KWIECIEŃ 2017R 6