



ELEMENTY OGRODZENIA, WYTYCZNE MONTAŻOWE

skala 1:20


WIDOK PRZĘSŁA
OGRODZENIA

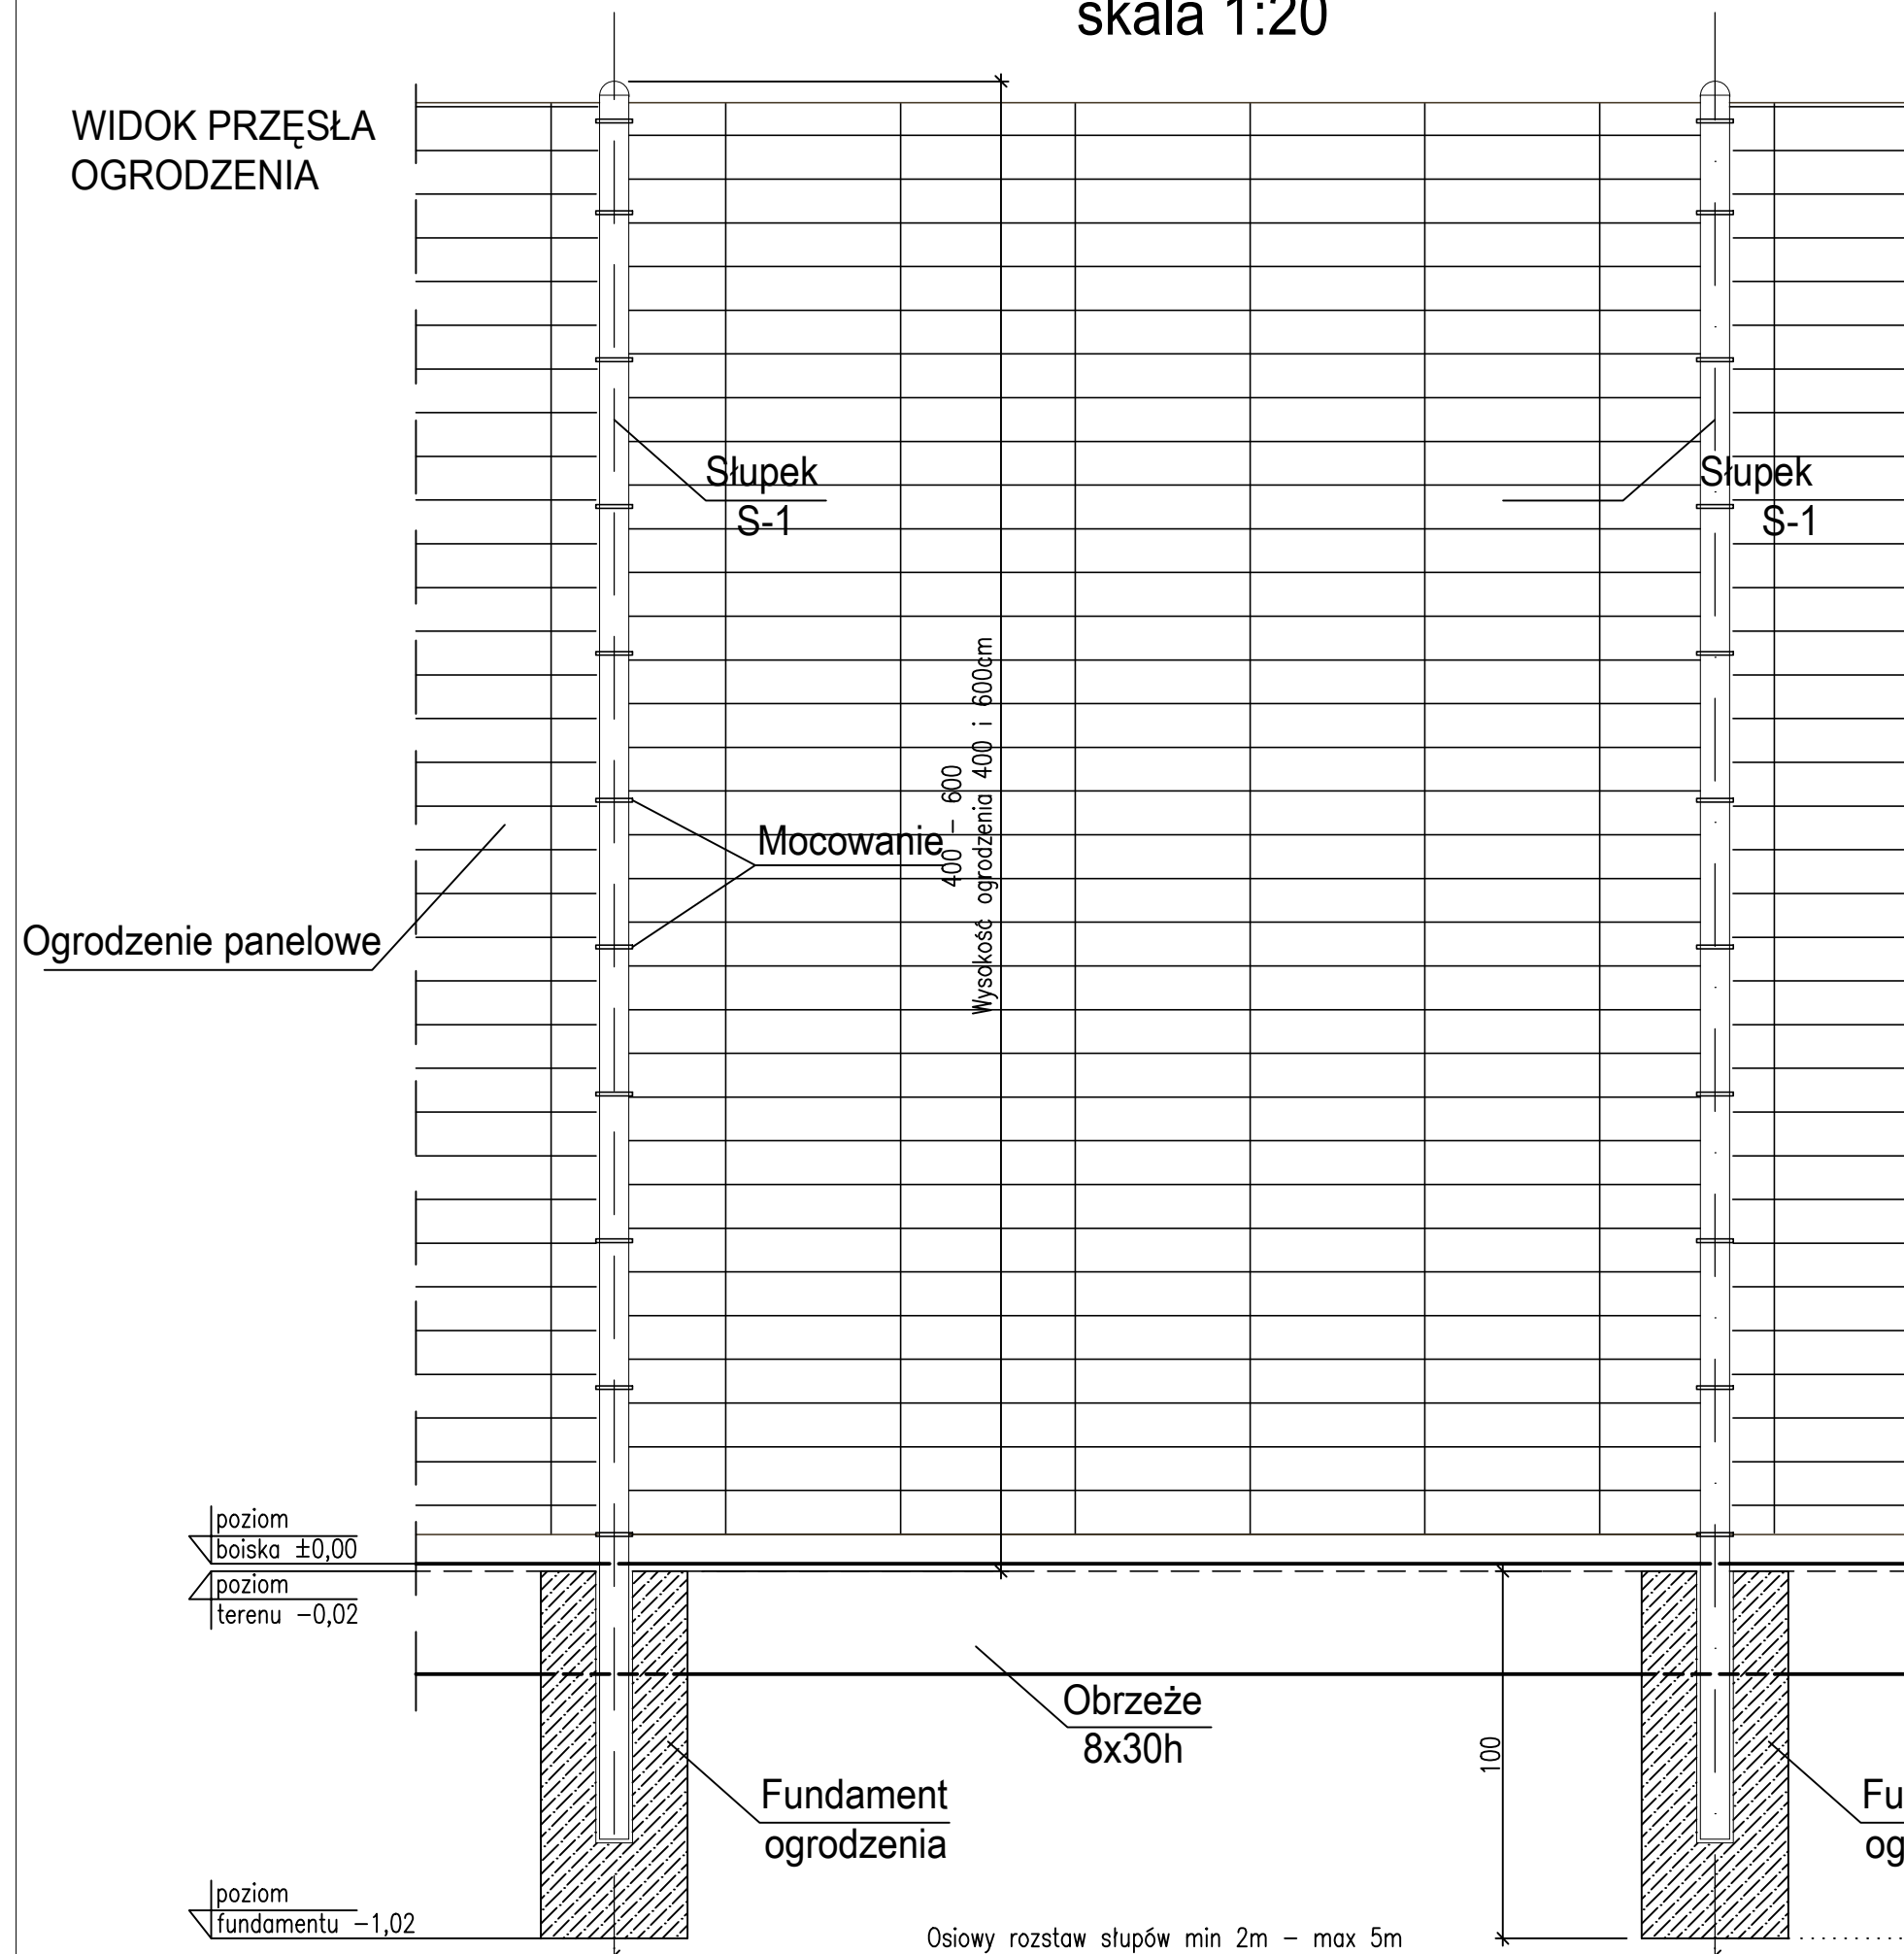

PRZEKRÓJ
PRZEZ SŁUPEK

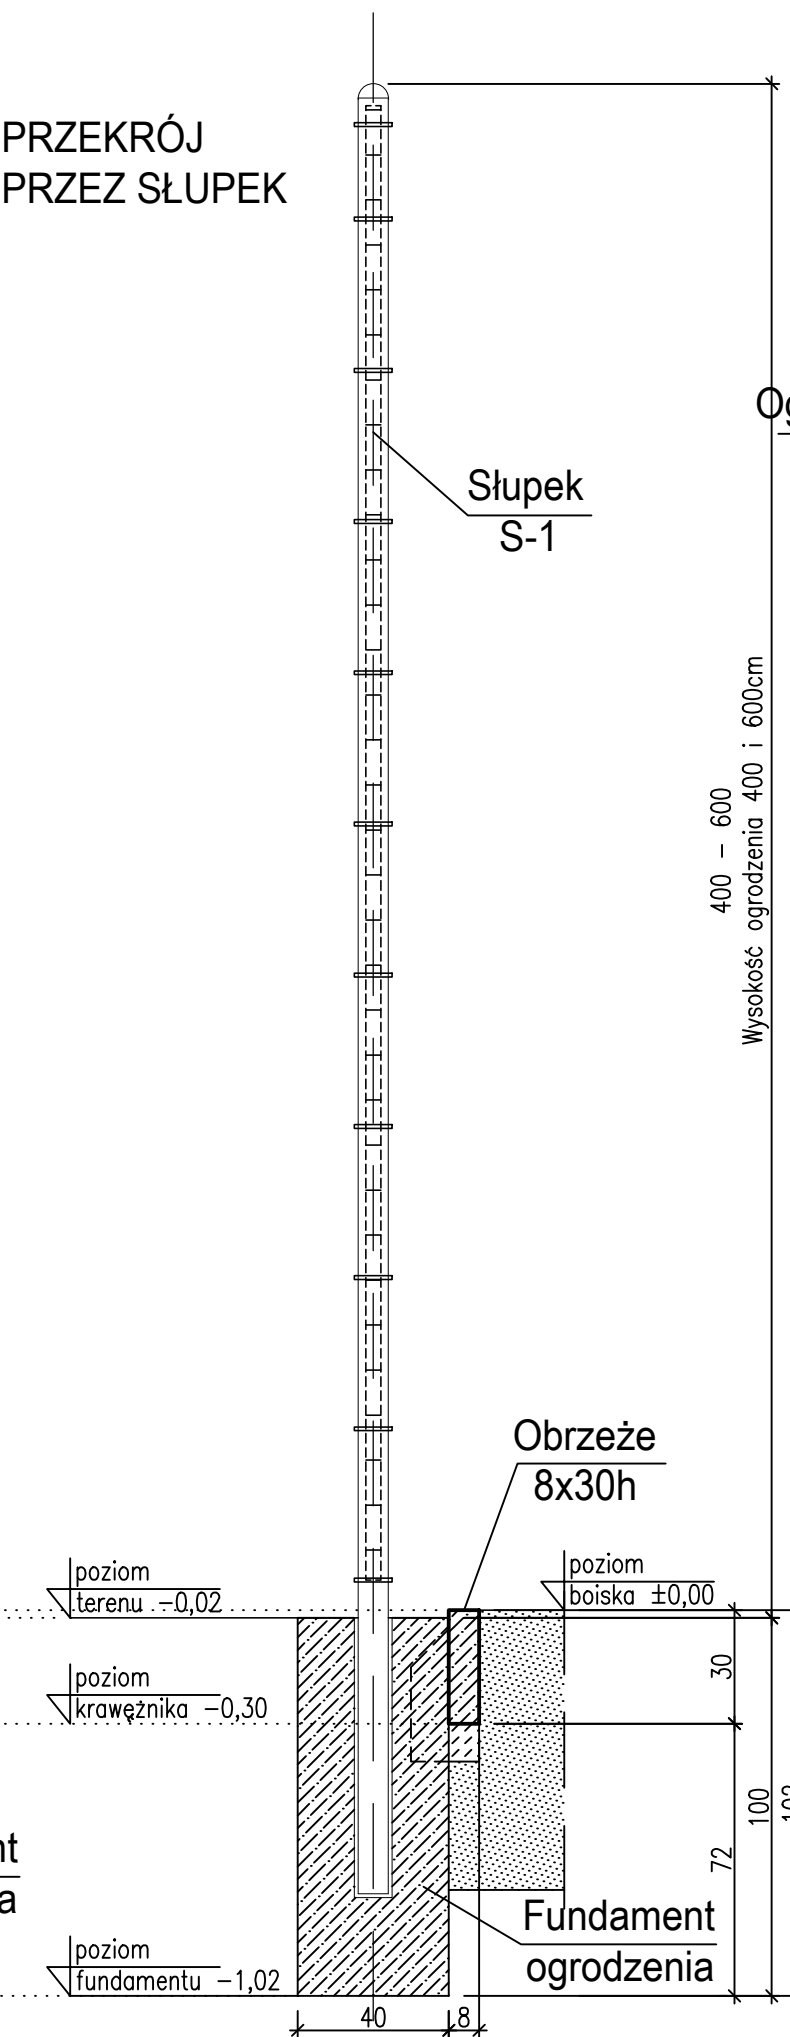

PRZEKRÓJ
PRZEZ
OGRODZENIE

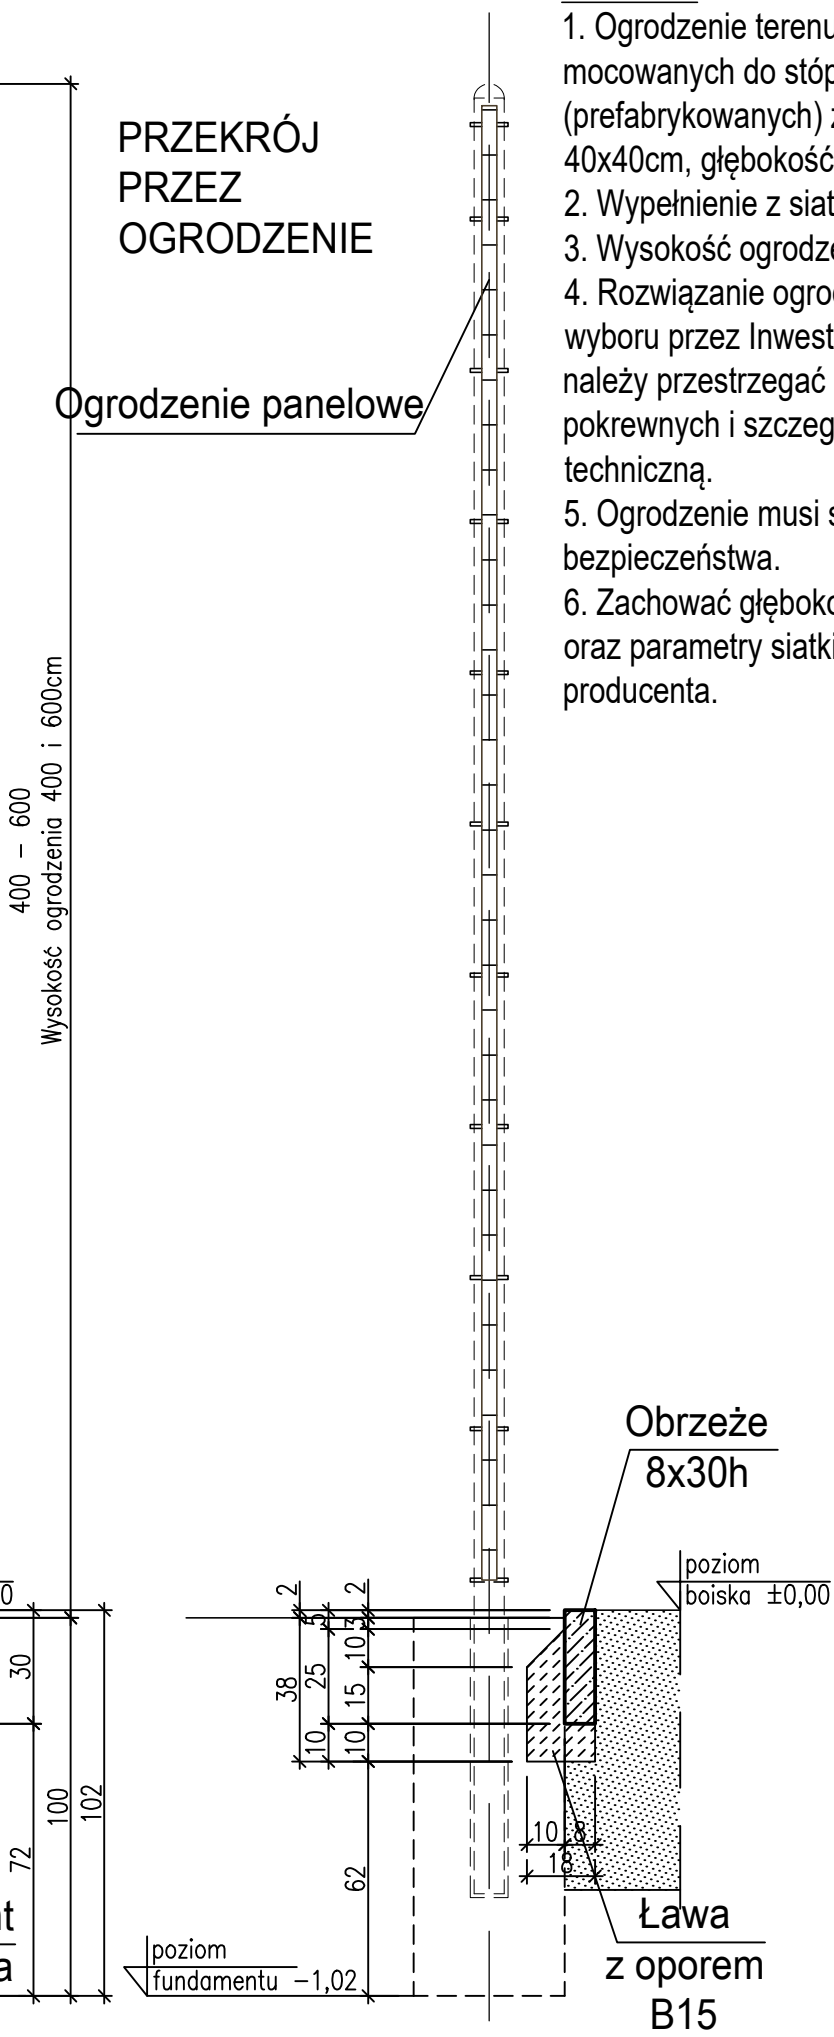

UWAGI:

1. Ogrodzenie terenu boiska na słupkach stalowych mocowanych do stóp fundamentowych. (prefabrykowanych) z betonu B20, wymiar stopy 40x40cm, głębokość 1,02m.
2. Wypełnienie z siatki PP.
3. Wysokość ogrodzenia 4 i 6m.
4. Rozwiązanie ogrodzenia pozostawia się do wyboru przez Inwestora. Przy wyborze rozwiązania należy przestrzegać prawa budowlanego, praw pokrewnych i szczególnych oraz kierować się wiedzą techniczną.
5. Ogrodzenie musi spełniać wymogi bezpieczeństwa.
6. Zachować głębokość stóp betonowych min 1m, oraz parametry siatki zgodnie z wytycznymi producenta.

PROJEKTY I NADZÓR
MARCIN WĄCHNICKI
ul. Krzywa 48, 76-200 Słupsk
kom.: 507 565 061
e-mail: mwachnicki@gmail.com

INWESTYCJA:
Projekt budowy boiska przy Szkole Podstawowej nr 9 w Słupsku, przy ul. Małachowskiego 9 w Słupsku, dz. nr 283, obr. 6.

INWESTOR:
Miasto Słupsk
Plac Zwycięstwa 3
76-200 Słupsk

FAZA:
PROJEKT BUDOWLANO-WYKONAWCZY
TYTUŁ RYSUNKU:

ELEMENTY OGRODZENIA
WYTYCZNE MONTAŻOWE

BRANŻA: SKALA:
KONSTRUKCJA 1:20

PROJEKTANT - b. konstrukcyjna: PODPIS:
mgr inż. Anna Wąchnicka
upr. nr ZAP/0020/POOK/09
do proj. bez ograniczeń w spec. konstrukcyjno-budowlanej

DATA: NR RYSUNKU:
KWIECIEŃ 2017R 10