


# SŁUPKI DO SIATKÓWKI

## skala 1:20

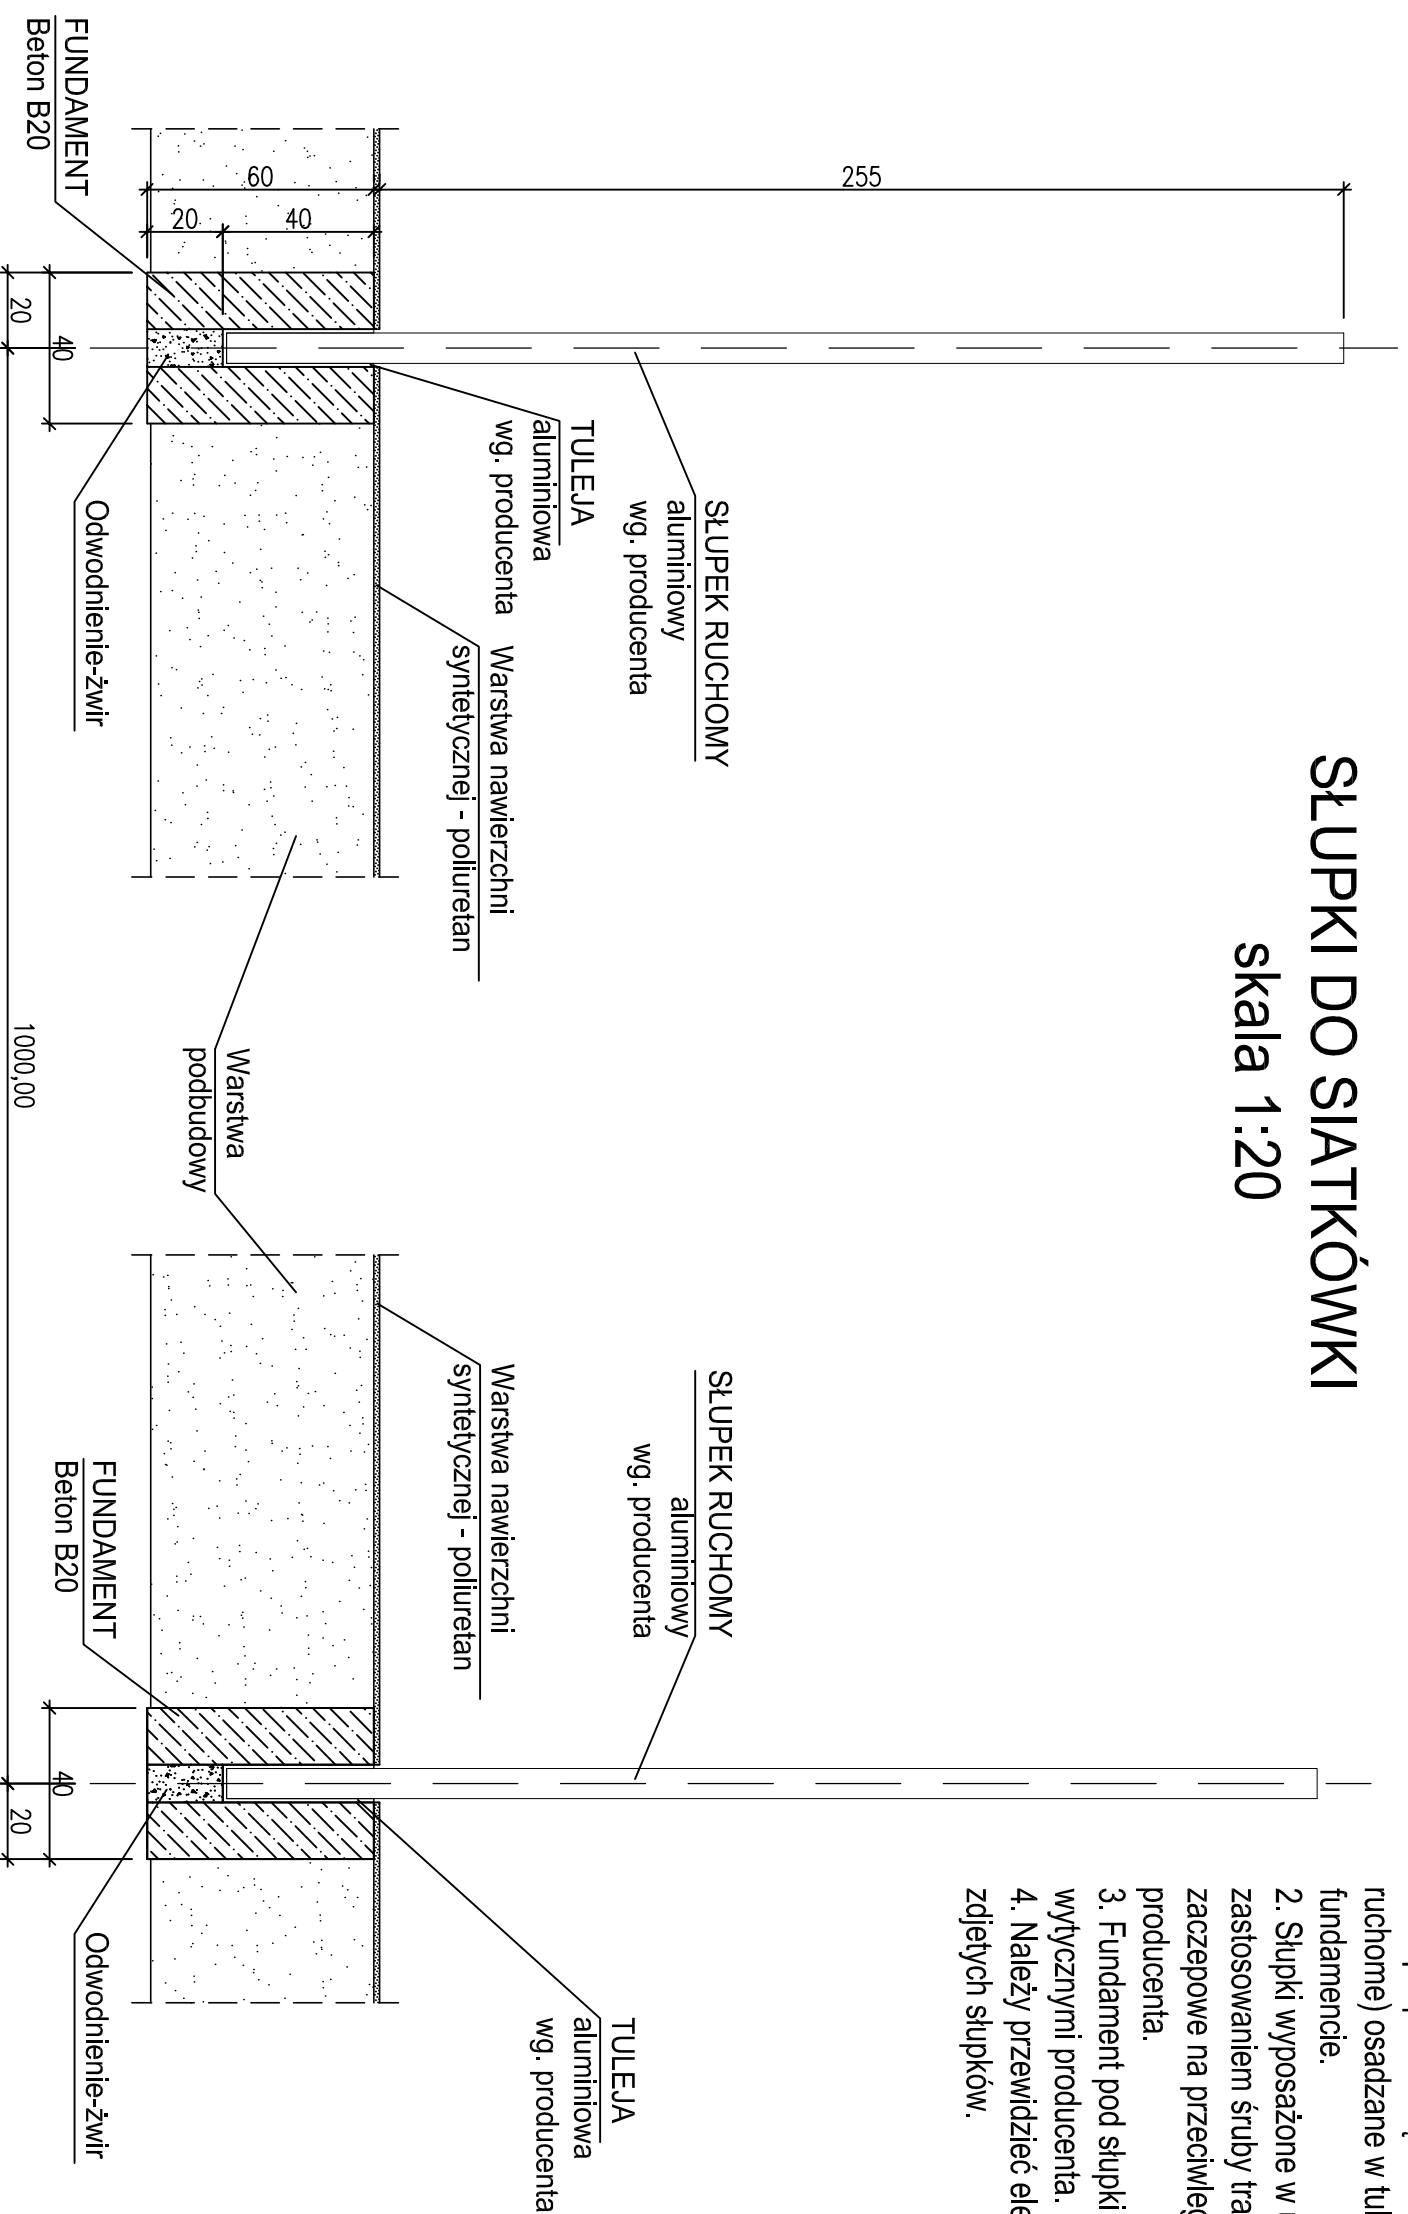

### UWAGI:

1. Słupki pod siatkę do siatkówki z profili aluminiowych (słupki ruchome) osadzone w tulejach zamocowanych na stałe w fundamencie.
2. Słupki wyposażone w urządzenie naciągowe wewnętrzne z zastosowaniem śruby trapezowej i kółka zaczepnego. Haki zaczepowe na przeciwnym słupku, rozwiązanie wg producenta.
3. Fundament pod słupki do siatkówki z betonu B20, zgodnie z wytycznymi producenta.
4. Należy przewidzieć element zaslepiający dla tulei, na czas zdjętych słupków.

### PROJEKTY I NADZÓR

MARCIN WĄCHNICKI  
ul. Krzywa 48, 76-200 Słupsk  
kom.: 507 565 061  
e-mail: mwachnicki@gmail.com

### INWESTYCJA:

Projekt budowy boiska przy Szkole Podstawowej nr 9 w Słupsku, przy ul. Malachowskiego 9 w Słupsku, dz. nr 283, obr. 6.

### INWESTOR:

Miasto Słupsk  
Plac Zwycięstwa 3  
76-200 Słupsk

### FAZA:

PROJEKT BUDOWLANO-WYKONAWCZY

### TYTUŁ RYSUNKU:

SŁUPKI DO SIATKÓWKI  
WYTYCZNE MONTAŻOWE

### BRANŻA:

SKALA:

KONSTRUKCJA 1:20

### PROJEKTANT - b. konstrukcyjna:

PODPIS:

mgr inż. Anna Wąchnicka  
upr. nr ZAP/0020/POOK/09  
do jedynej działalności w spec. konstrukcyjno-budowlanej

### DATA:

NR RYSUNKU:

KWIECIEŃ 2017R

9